


Nawierzchnia bezpieczna Flexi-Step: 448,95 m²
w tym:
- płytki czerwone: 259,50 m²
- płytki czarne: 70,80 m²
- płytki pomarańczowe: 38,00 m²
- płytki szare: 31,10 m²
- płytki żółte: 49,25 m²

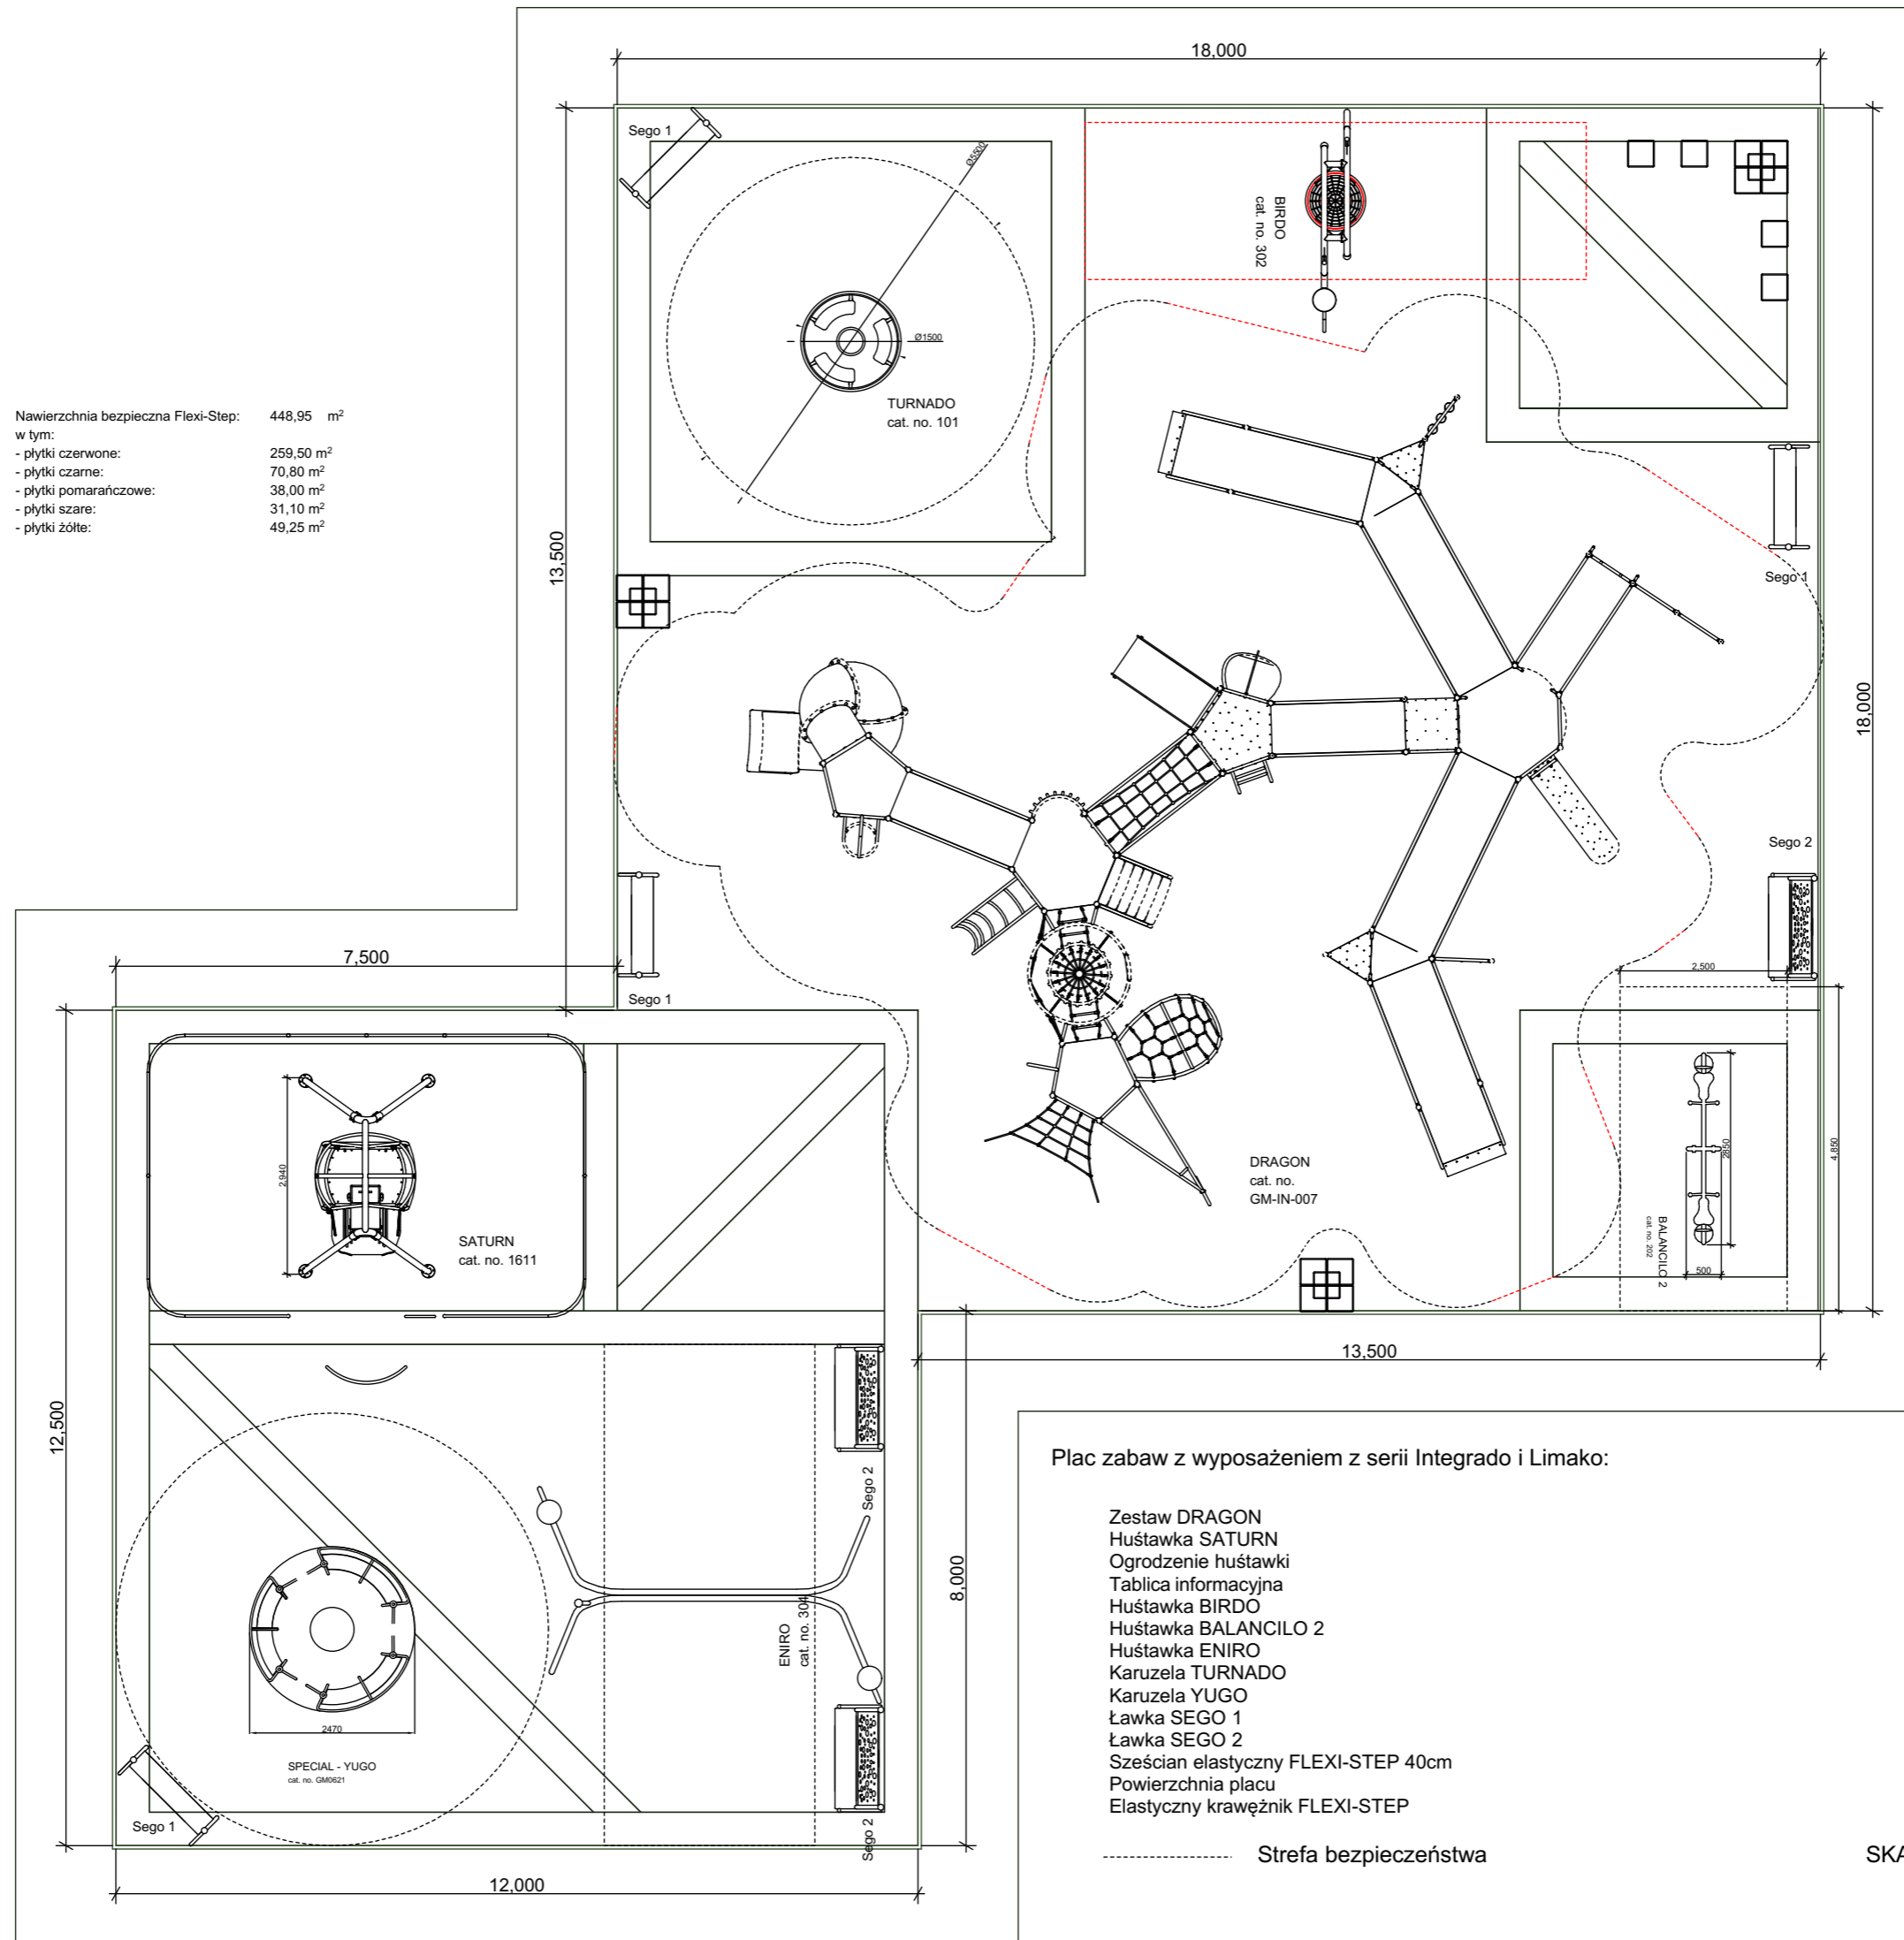

Plac zabaw z wyposażeniem z serii Integrado i Limako:

Zestaw DRAGON	1 szt.
Huśtawka SATURN	1 szt.
Ogrodzenie huśtawki	1 szt.
Tablica informacyjna	1 szt.
Huśtawka BIRDO	1 szt.
Huśtawka BALANCILO 2	1 szt.
Huśtawka ENIRO	1 szt.
Karuzela TURNADO	1 szt.
Karuzela YUGO	1 szt.
Ławka SEGO 1	4 szt.
Ławka SEGO 2	3 szt.
Sześcián elastyczny FLEXI-STEP 40cm	51 szt.
Powierzchnia placu	453,75 m ²
Elastyczny krawężnik FLEXI-STEP	103 mb

----- Strefa bezpieczeństwa

SKALA 1:100